

3 - кімнатна квартира

Тип 1А6

житлова площа -
48.83м²


загальна площа -
81.62м²

Під'їзд №3

(Секція 1А)

План 1-16 поверху

Пн.

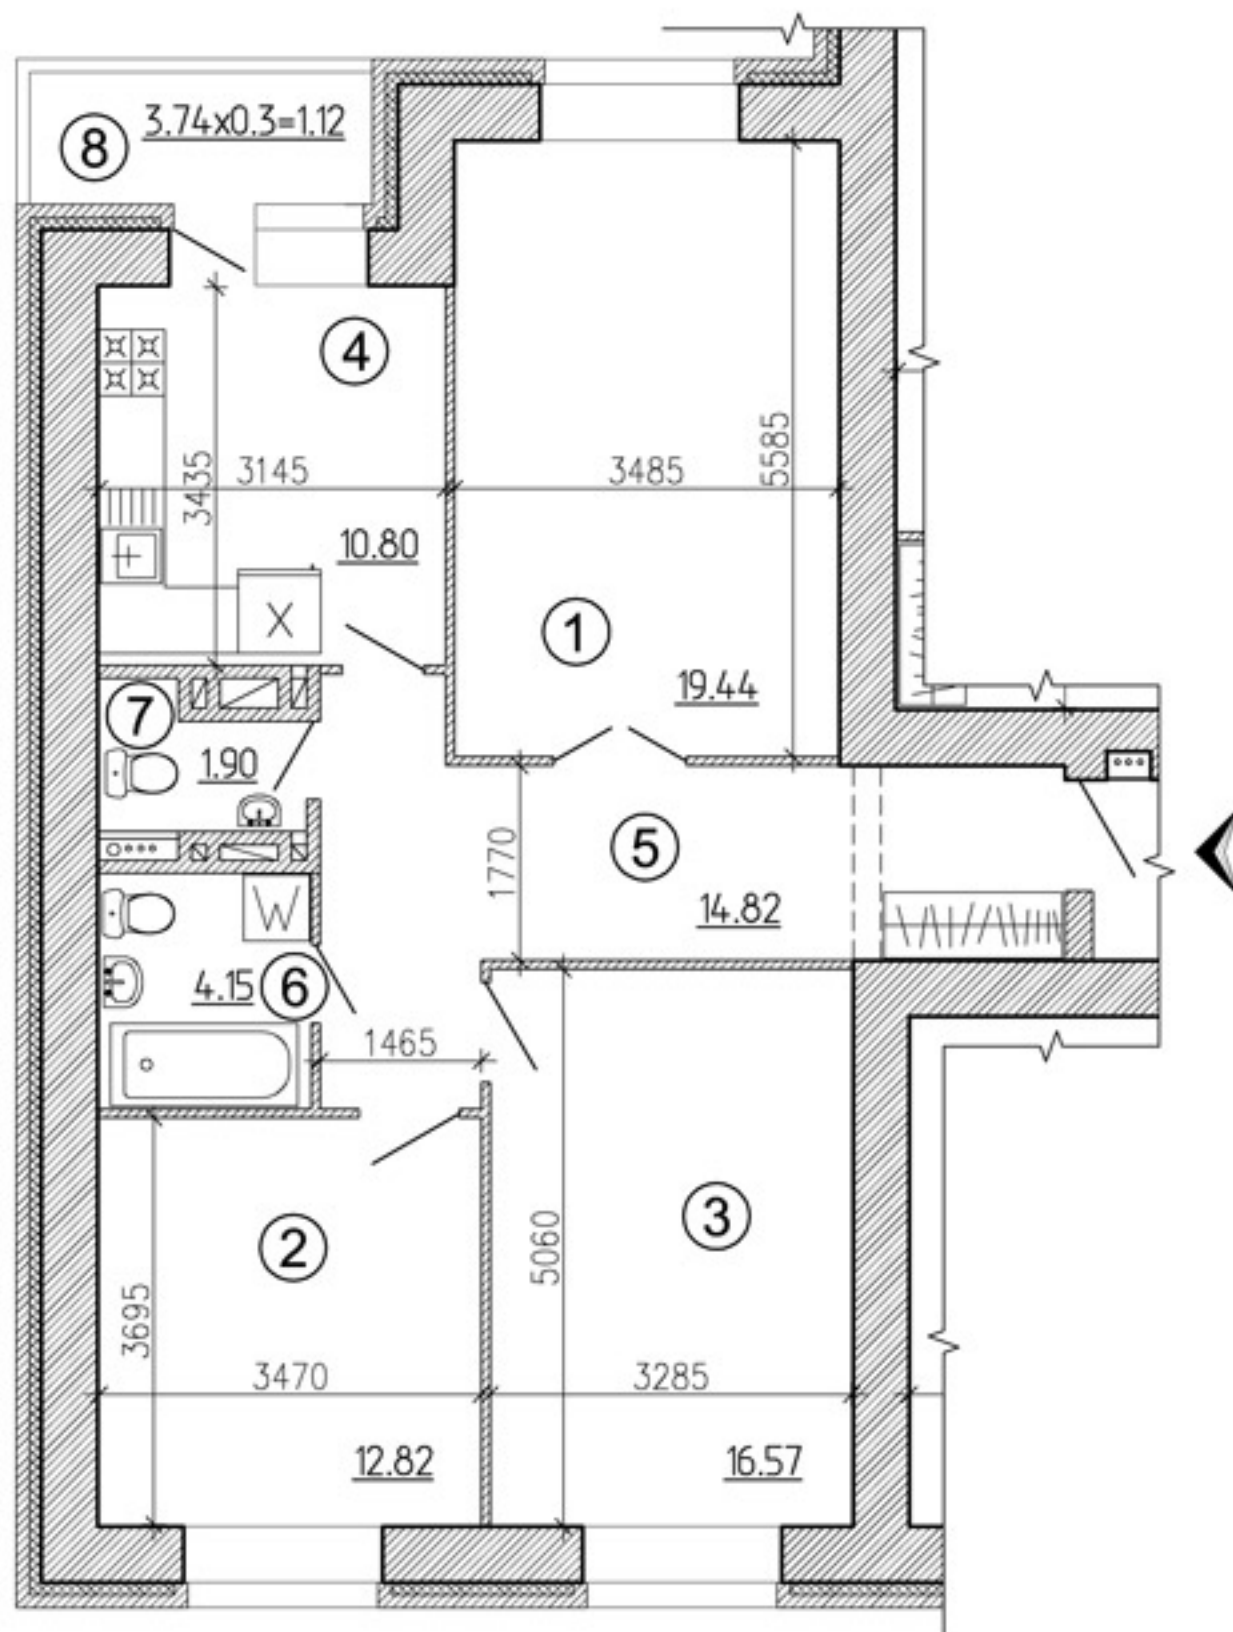

Експлікація приміщень

№	Найменування приміщень	Площа, м ²
1	Загальна кімната	19.44
2	Спальня	12.82
3	Спальня	16.57
4	Кухня	10.80
5	Коридор	14.82
6	Ванна кімната	4.15
7	Туалет	1.90
8	Балкон (К=0,3)	1.12
Загальна площа:		81.62



— вхід до квартир



Розміри та площі приміщень наведені з урахуванням штукатурки по цегляним стінам товщиною 15 мм